




**Powstańców
Styczniowych**

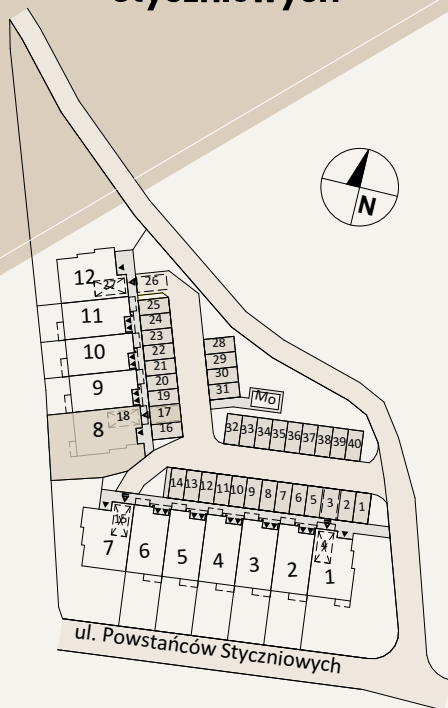

UMÓW SIĘ NA SPOTKANIE

+48 695 002 003 - MAGDALENA

+48 665 004 005 - PAULINA

+48 577 511 544 - SEBASTIAN

www.powstancowstyczniowych.pl

NG Dzielnica Parkowa 3 Sp z o.o.
ul. Kwiatkowskiego 44A/1
35-311 Rzeszów



archiprogres

BUDYNEK 8

145,5 m² **89,2 m²**


POWIERZCHNIA UŻYTKOWA

POWIERZCHNIA OGRÓDKA




PARTER

52,7m²

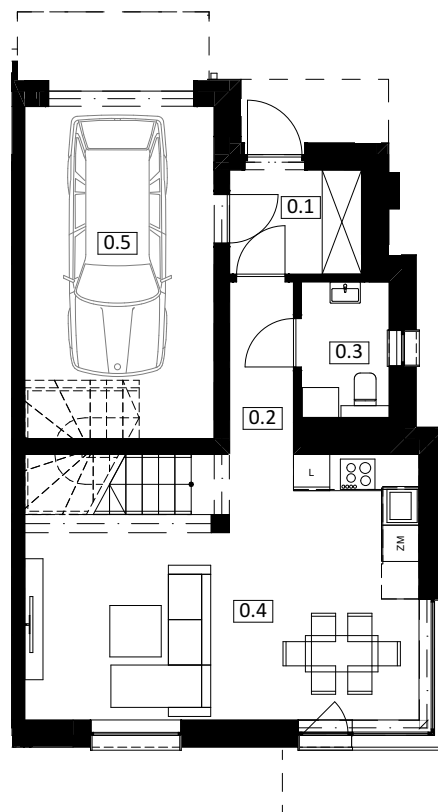


0.1	WIATROŁAP	3,7
0.2	KORYTARZ	3,0
0.3	ŁAZIENKA	3,2
0.4	SALON + ANEKS KUCHENNY	26,2
0.5	GARAŻ	16,6
	52,7 m²	

SKALA 1:125

 

POZIOM +1


52,5m²

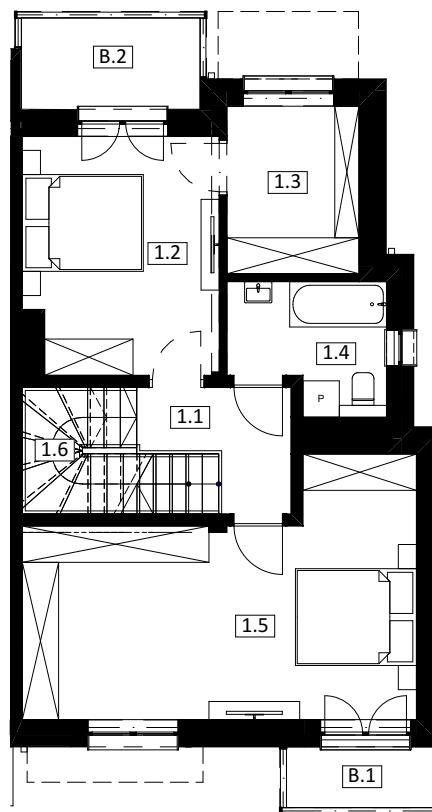

1.1	KORYTARZ	6,1
1.2	POKÓJ	12,4
1.3	GARDEROBA	6,0
1.4	ŁAZIENKA	5,0
1.5	POKÓJ	23,0
	52,5 m²	
1.6	KLATKA SCHODOWA	4,7
B.1	BALKON (typ 1)	2,5
B.2	BALKON (typ 2)	4,4

POZIOM +2

40,3m²

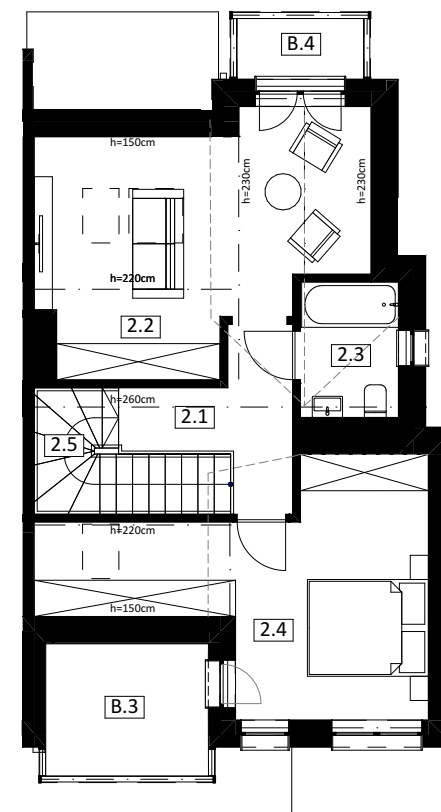

2.1	KORYTARZ	5,3
2.2	POKÓJ	15,7
2.3	ŁAZIENKA	3,6
2.4	POKÓJ	15,7
	40,3 m²	
2.5	KLATKA SCHODOWA	4,7
B.3	BALKON (typ 2)	5,9
B.4	BALKON (typ 1)	2,1