




**Powstańców
Styczniowych**

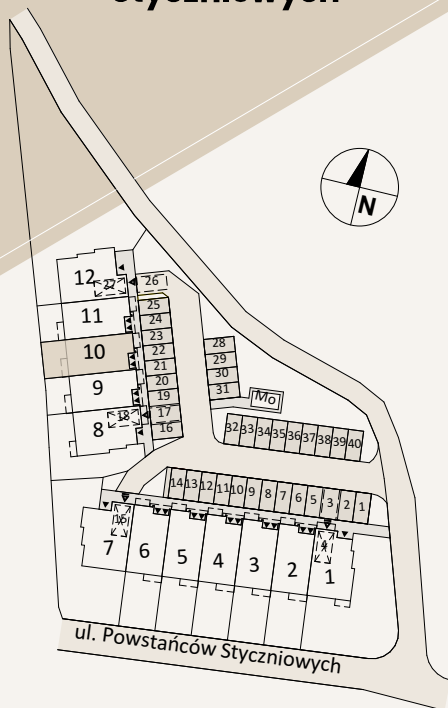

UMÓW SIĘ NA SPOTKANIE

+48 695 002 003 - MAGDALENA

+48 665 004 005 - PAULINA

+48 577 511 544 - SEBASTIAN

www.powstancowstyczniowych.pl

NG Dzielnicą Parkowa 3 Sp z o.o.
ul. Kwiatkowskiego 44A/1
35-311 Rzeszów



archiprogres

BUDYNEK 10


LOKAL 1

44,3 m² | 23,98 m²

POWIERZCHNIA UŻYTKOWA

POWIERZCHNIA OGRÓDKA

PARTER 44,3m²

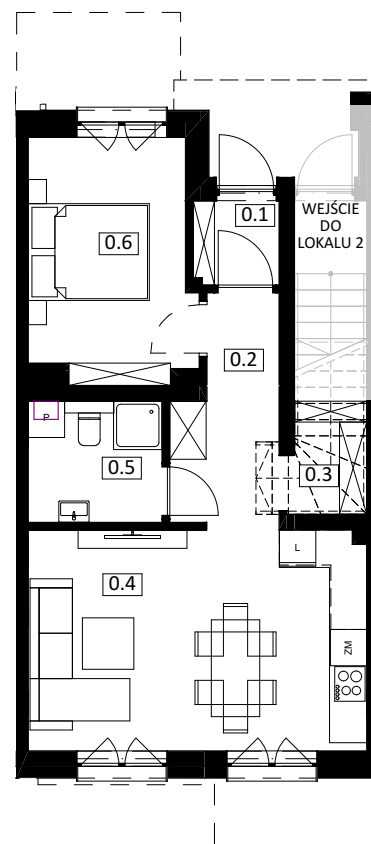

0.1	WIATROŁAP	2,0
0.2	KORYTARZ	5,9
0.3	SCHOWEK	1,0
0.4	SALON+ANEKS KUCHENNY	20,4
0.5	ŁAZIENKA	4,4
0.6	POKÓJ	10,6
		44,3 m²



SKALA 1:125

