




**Powstańców
Styczniowych**

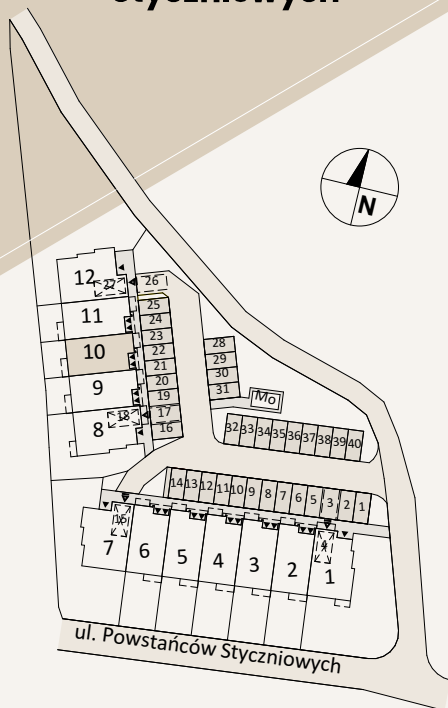

UMÓW SIĘ NA SPOTKANIE

+48 695 002 003 - MAGDALENA

+48 665 004 005 - PAULINA

+48 577 511 544 - SEBASTIAN

www.powstancowstyczniowych.pl

NG Dzielnica Parkowa 3 Sp z o.o.
ul. Kwiatkowskiego 44A/1
35-311 Rzeszów



archiprogress

BUDYNEK 10



LOKAL 2

85,4 m²

POWIERZCHNIA UŻYTKOWA


POZIOM +1 44,6m²

PARTER

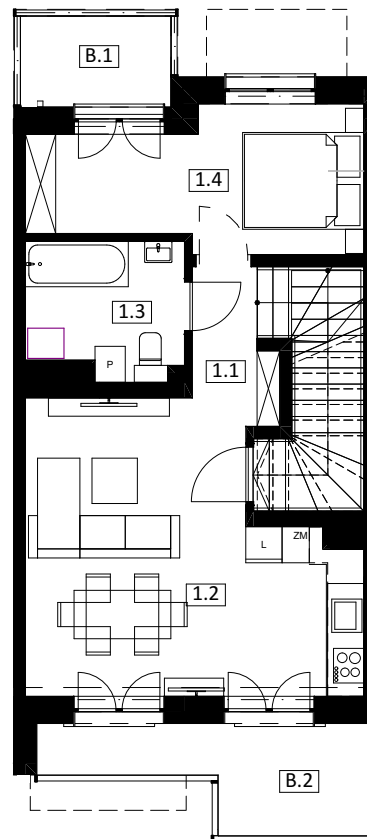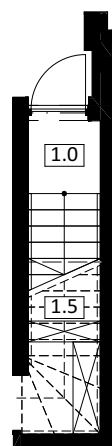

1.0	WIATROŁAP	1,4
1.1	KORYTARZ	3,1
1.2	SALON+ANEKS KUCHENNY	23,0
1.3	ŁAZIENKA	5,6
1.4	POKÓJ	11,5
		44,6 m²
1.5	KLATKA SCHODOWA	5,5
B.1	BALKON (typ 1)	7,4
B.2	BALKON (typ 2)	3,7

POZIOM +2 40,8m²

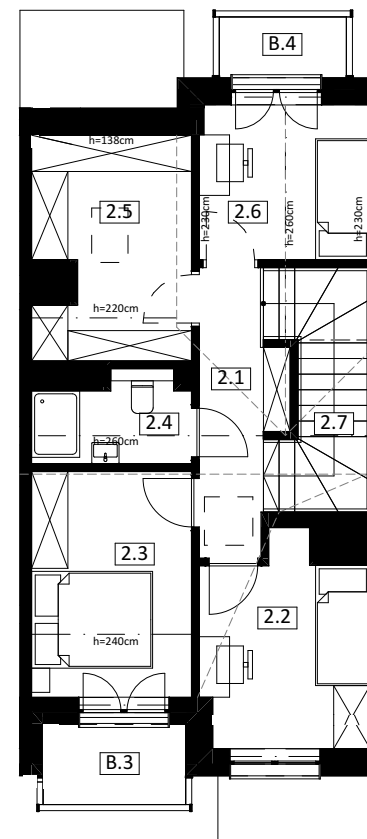

2.1	KORYTARZ	5,7
2.2	POKÓJ	8,8
2.3	POKÓJ	9,9
2.4	ŁAZIENKA	3,6
2.5	POKÓJ	5,6
2.6	POKÓJ	7,2
		40,8 m²
2.7	KLATKA SCHODOWA	6,2
B.3	BALKON (typ 1)	3,1
B.4	BALKON (typ 1)	2,1



SKALA 1:125

