




**Powstańców  
Styczniowych**

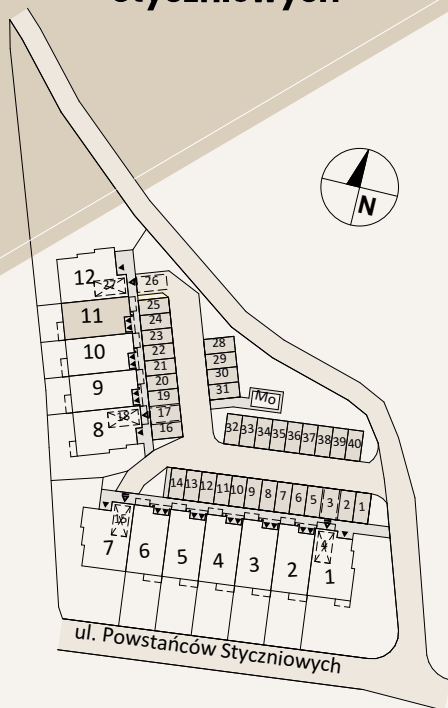

**UMÓW SIĘ NA SPOTKANIE**

+48 695 002 003 - MAGDALENA

+48 665 004 005 - PAULINA

+48 577 511 544 - SEBASTIAN

[www.powstancowstyczniowych.pl](http://www.powstancowstyczniowych.pl)

NG Dzielnica Parkowa 3 Sp z o.o.  
ul. Kwiatkowskiego 44A/1  
35-311 Rzeszów



archiprogress

# BUDYNEK 11



## LOKAL 2

### 85,4 m<sup>2</sup>

POWIERZCHNIA UŻYTKOWA

**POZIOM +1 44,6m<sup>2</sup>**


**PARTER**

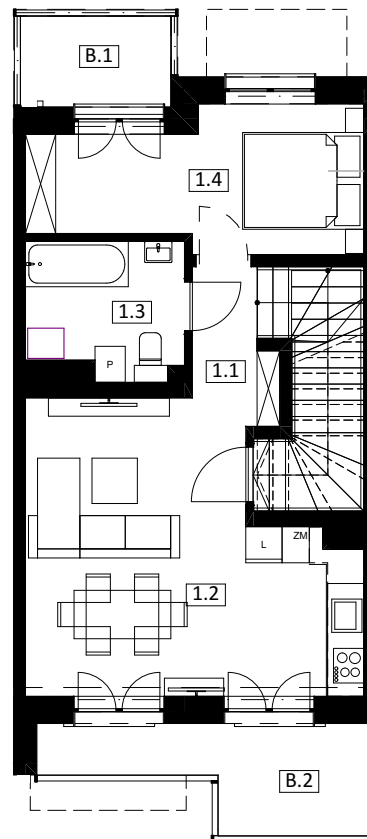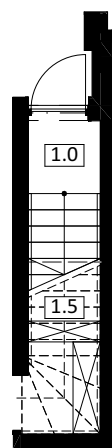

|     |                      |                           |
|-----|----------------------|---------------------------|
| 1.0 | WIATROŁAP            | 1,4                       |
| 1.1 | KORYTARZ             | 3,1                       |
| 1.2 | SALON+ANEKS KUCHENNY | 23,0                      |
| 1.3 | ŁAZIENKA             | 5,6                       |
| 1.4 | POKÓJ                | 11,5                      |
|     |                      | <b>44,6 m<sup>2</sup></b> |
| 1.5 | KLATKA SCHODOWA      | 5,5                       |
| B.1 | BALKON (typ 1)       | 7,4                       |
| B.2 | BALKON (typ 2)       | 3,7                       |



**POZIOM +2 40,8m<sup>2</sup>**

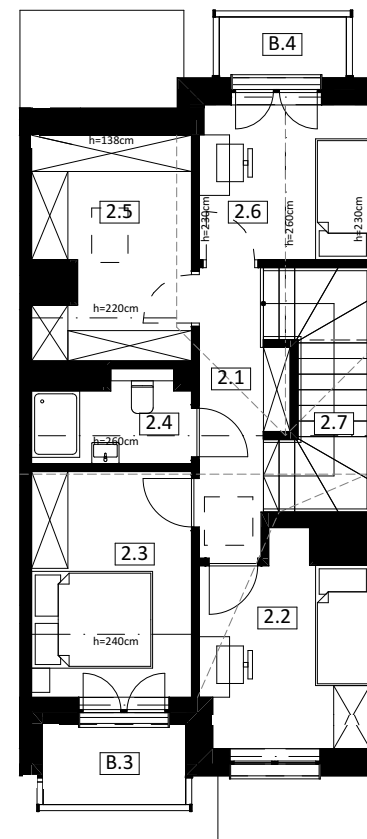

|     |                 |                           |
|-----|-----------------|---------------------------|
| 2.1 | KORYTARZ        | 5,7                       |
| 2.2 | POKÓJ           | 8,8                       |
| 2.3 | POKÓJ           | 9,9                       |
| 2.4 | ŁAZIENKA        | 3,6                       |
| 2.5 | POKÓJ           | 5,6                       |
| 2.6 | POKÓJ           | 7,2                       |
|     |                 | <b>40,8 m<sup>2</sup></b> |
| 2.7 | KLATKA SCHODOWA | 6,2                       |
| B.3 | BALKON (typ 1)  | 3,1                       |
| B.4 | BALKON (typ 1)  | 2,1                       |



**SKALA 1:125**

