

**Powstańców
Styczniowych**

BUDYNEK 12


166,7 m² | 415,91 m²

POWIERZCHNIA UŻYTKOWA

POWIERZCHNIA OGRÓDKA




PARTER 61,8m²

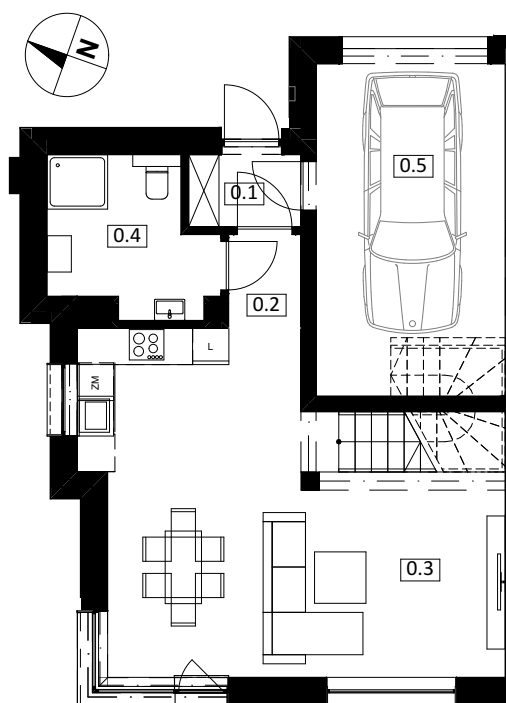


0.1	WIATROŁAP	2,2
0.2	KORYTARZ	1,8
0.3	SALON+ANEKS KUCHENNY	34,3
0.4	ŁAZIENKA	6,4
0.5	GARAŻ	17,1
		61,8 m²

POZIOM +1 55,5m²

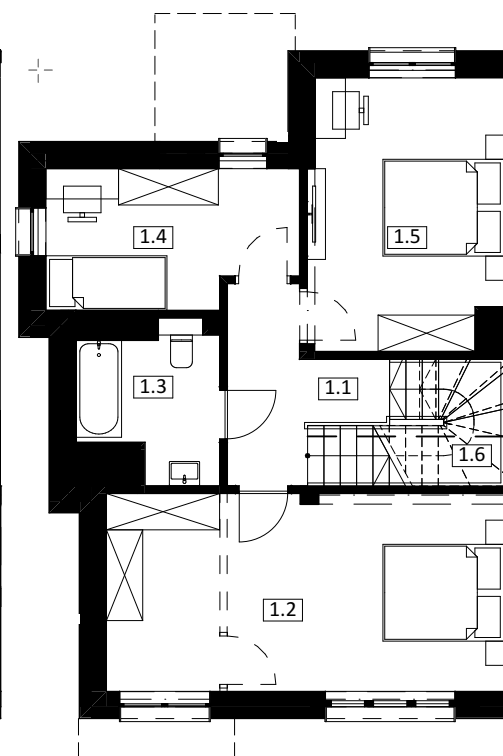

1.1	KORYTARZ	5,7
1.2	POKÓJ	21,4
1.3	ŁAZIENKA	5,2
1.4	POKÓJ	9,1
1.5	POKÓJ	14,1
		55,5 m²
1.6	KLATKA SCHODOWA	4,7

POZIOM +2 49,4m²

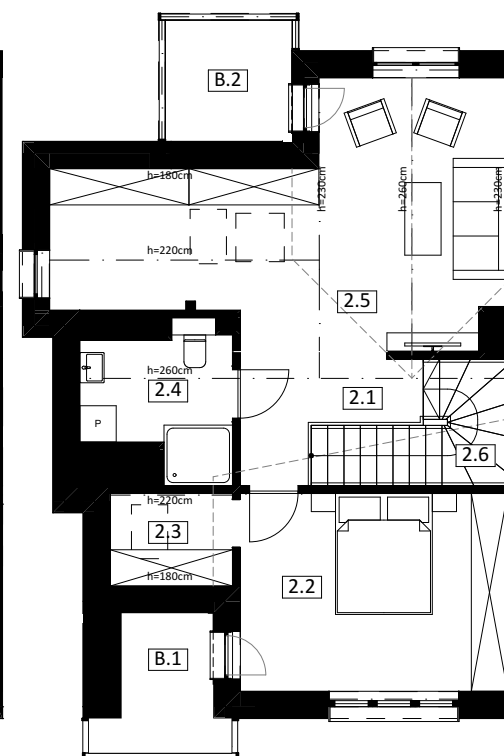

2.1	KORYTARZ	4,8
2.2	POKÓJ	14,4
2.3	GARDEROBA	3,1
2.4	ŁAZIENKA	5,3
2.5	POKÓJ	21,8
		49,4 m²
2.6	KLATKA SCHODOWA	4,7
B.1	BALKON (typ 1)	4,0
B.2	BALKON (typ 2)	4,2

SKALA 1:125



UMÓW SIĘ NA SPOTKANIE

+48 695 002 003 - MAGDALENA

+48 665 004 005 - PAULINA

+48 577 511 544 - SEBASTIAN

www.powstancowstyczniowych.pl

NG Dzielnica Parkowa 3 Sp z o.o.
ul. Kwiatkowskiego 44A/1
35-311 Rzeszów



archiprogress